



AREA PER SERVIZI SOCIALI ED ATTREZZATURE A LIVELLO SOVRACOMUNALE (centrale elettrica)

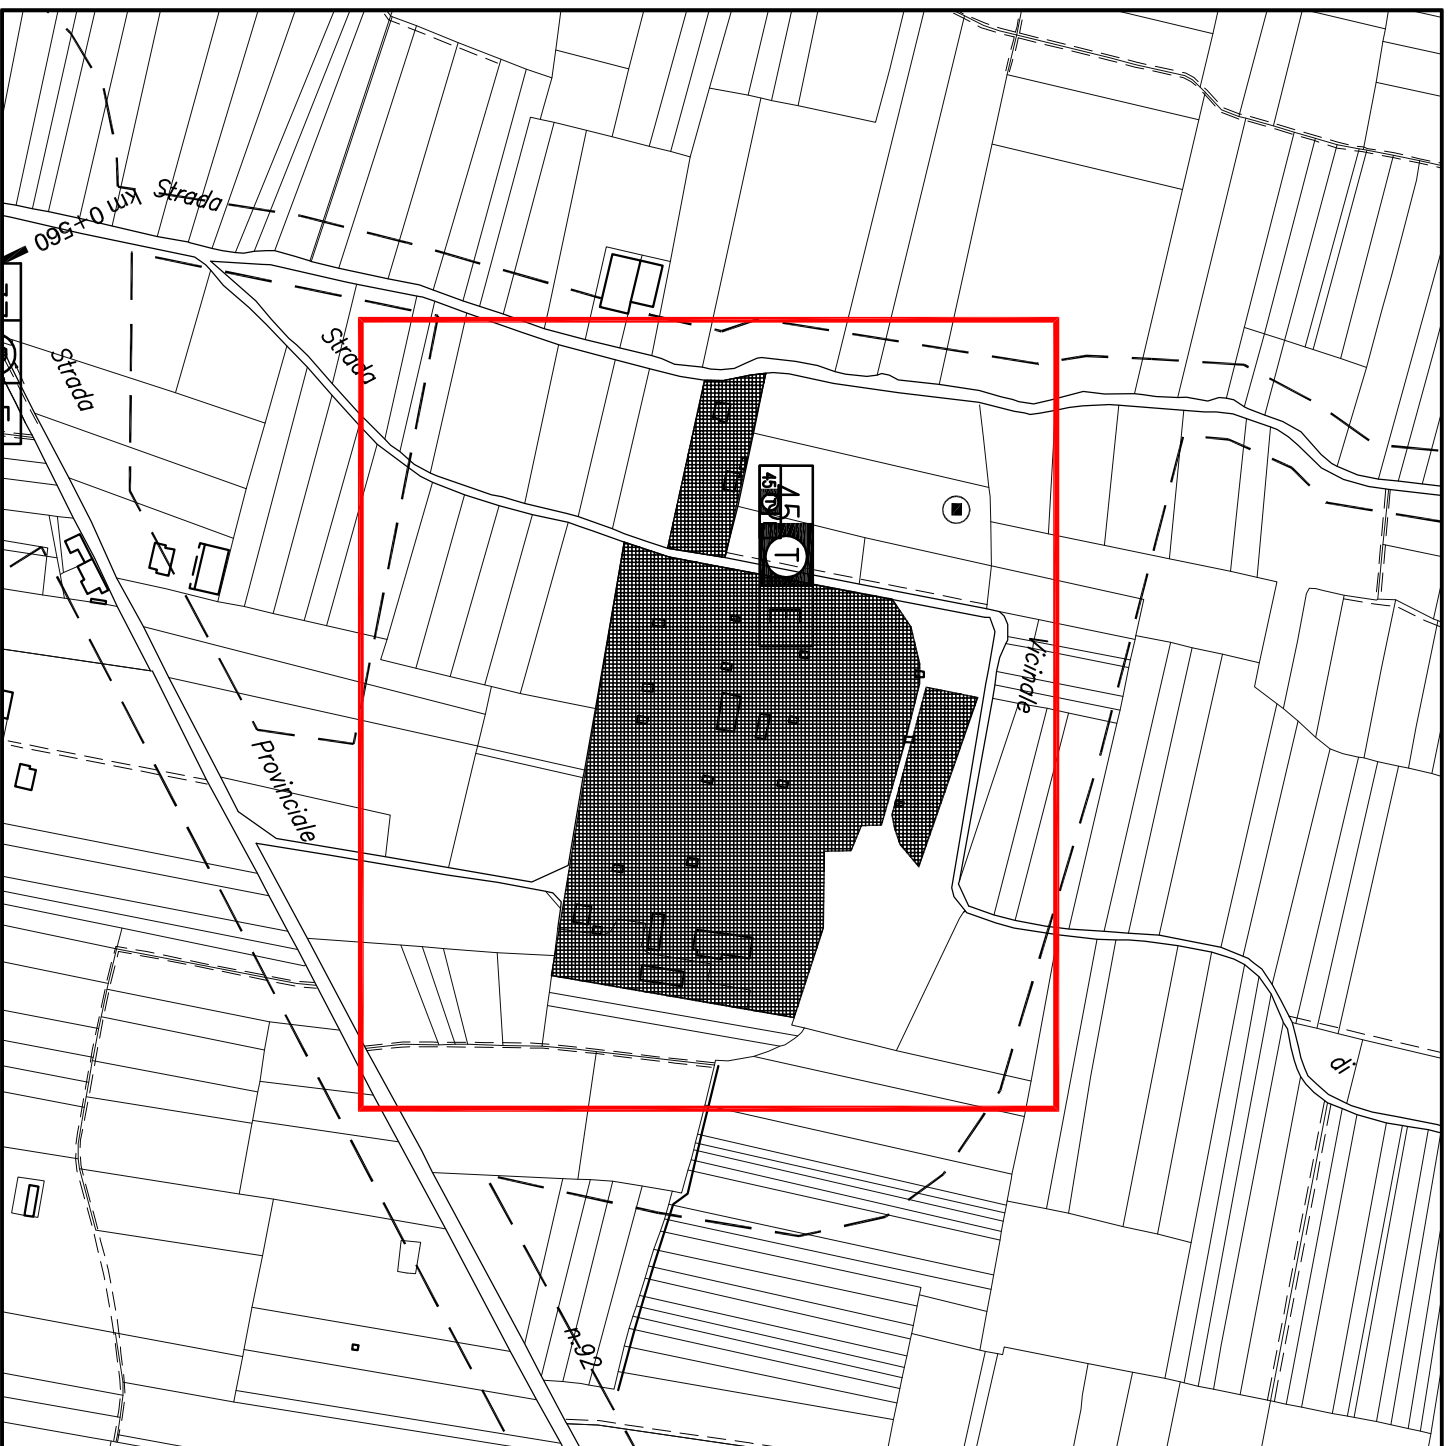

P.R.G.C. Vigente

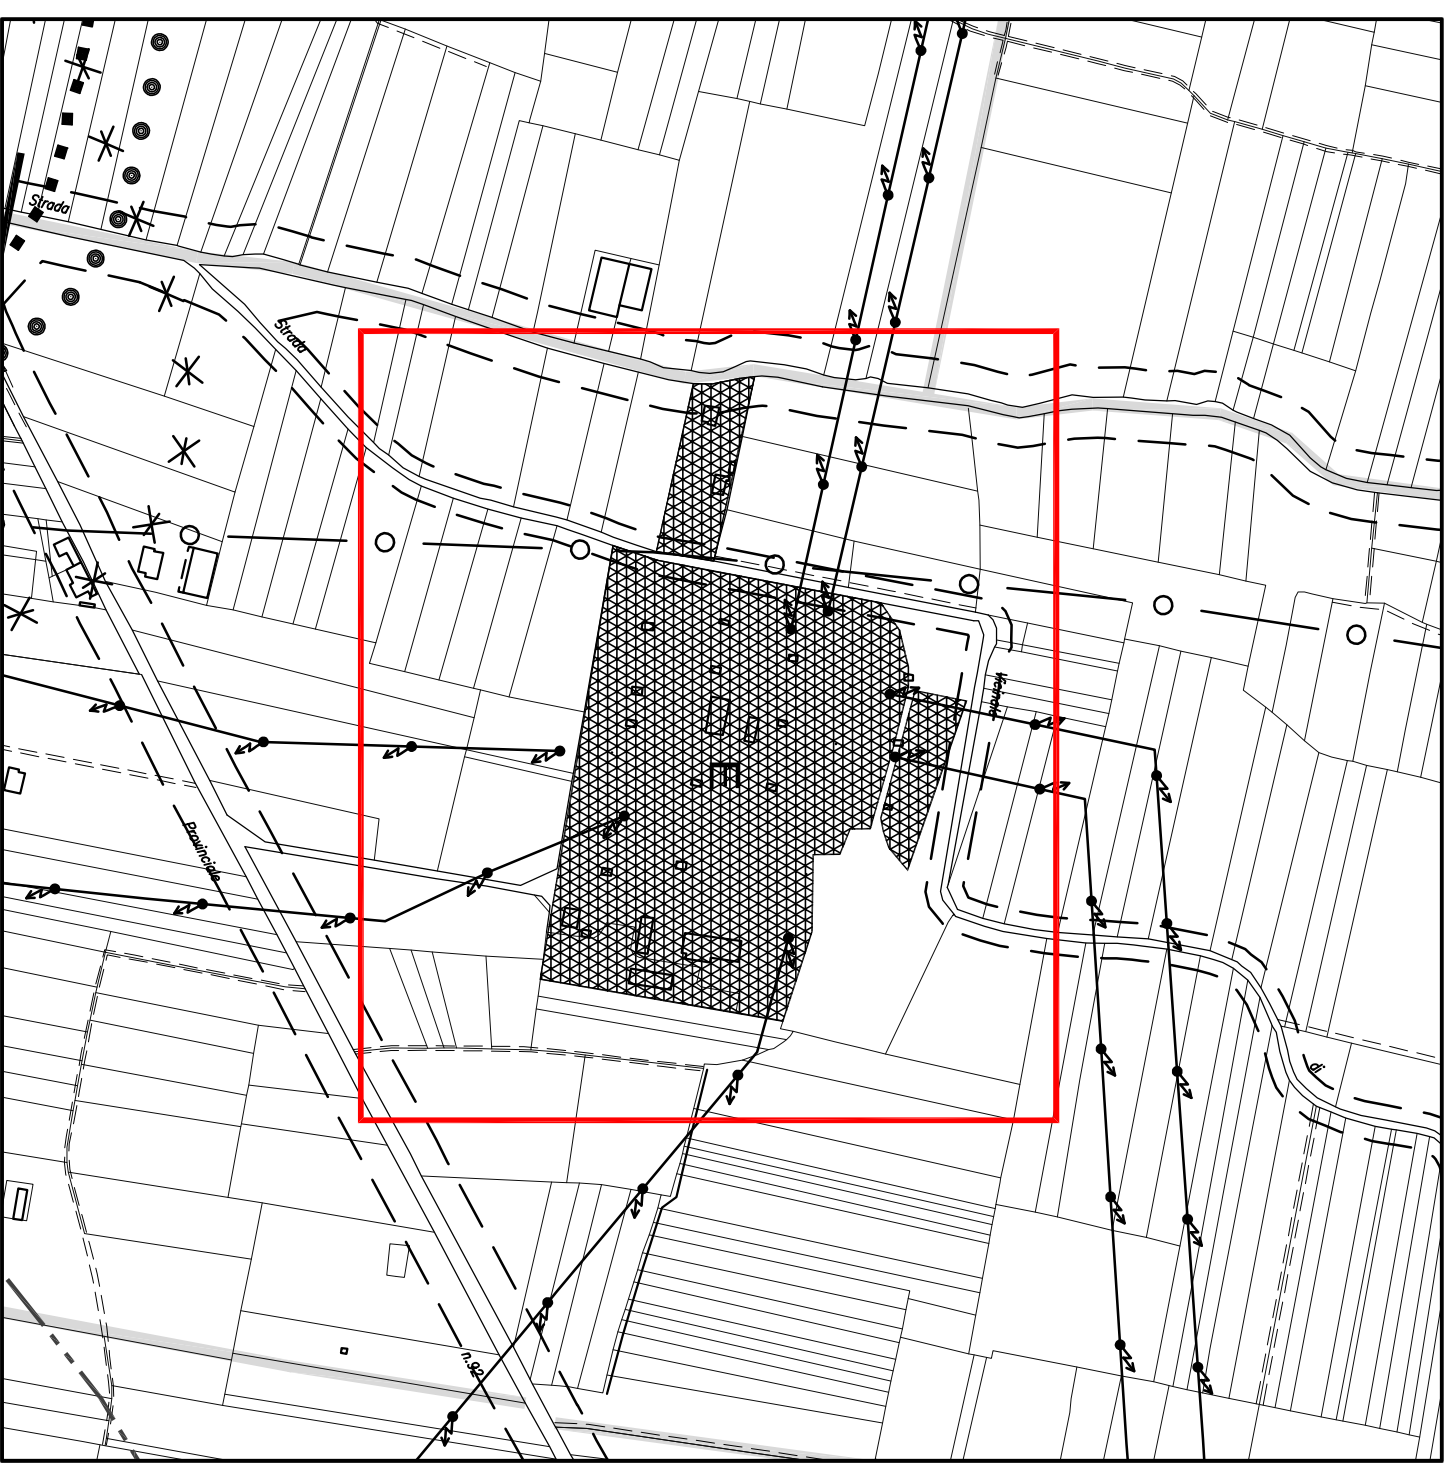

Variante Generale al P.R.G.C.

Riferimento Scheda Monografica Geologico-Tecnica N. 21

scala 1/5000