


ALLEGATO 5

--- Area con manutenzione del Verde a carico del Gestore
ZONA A

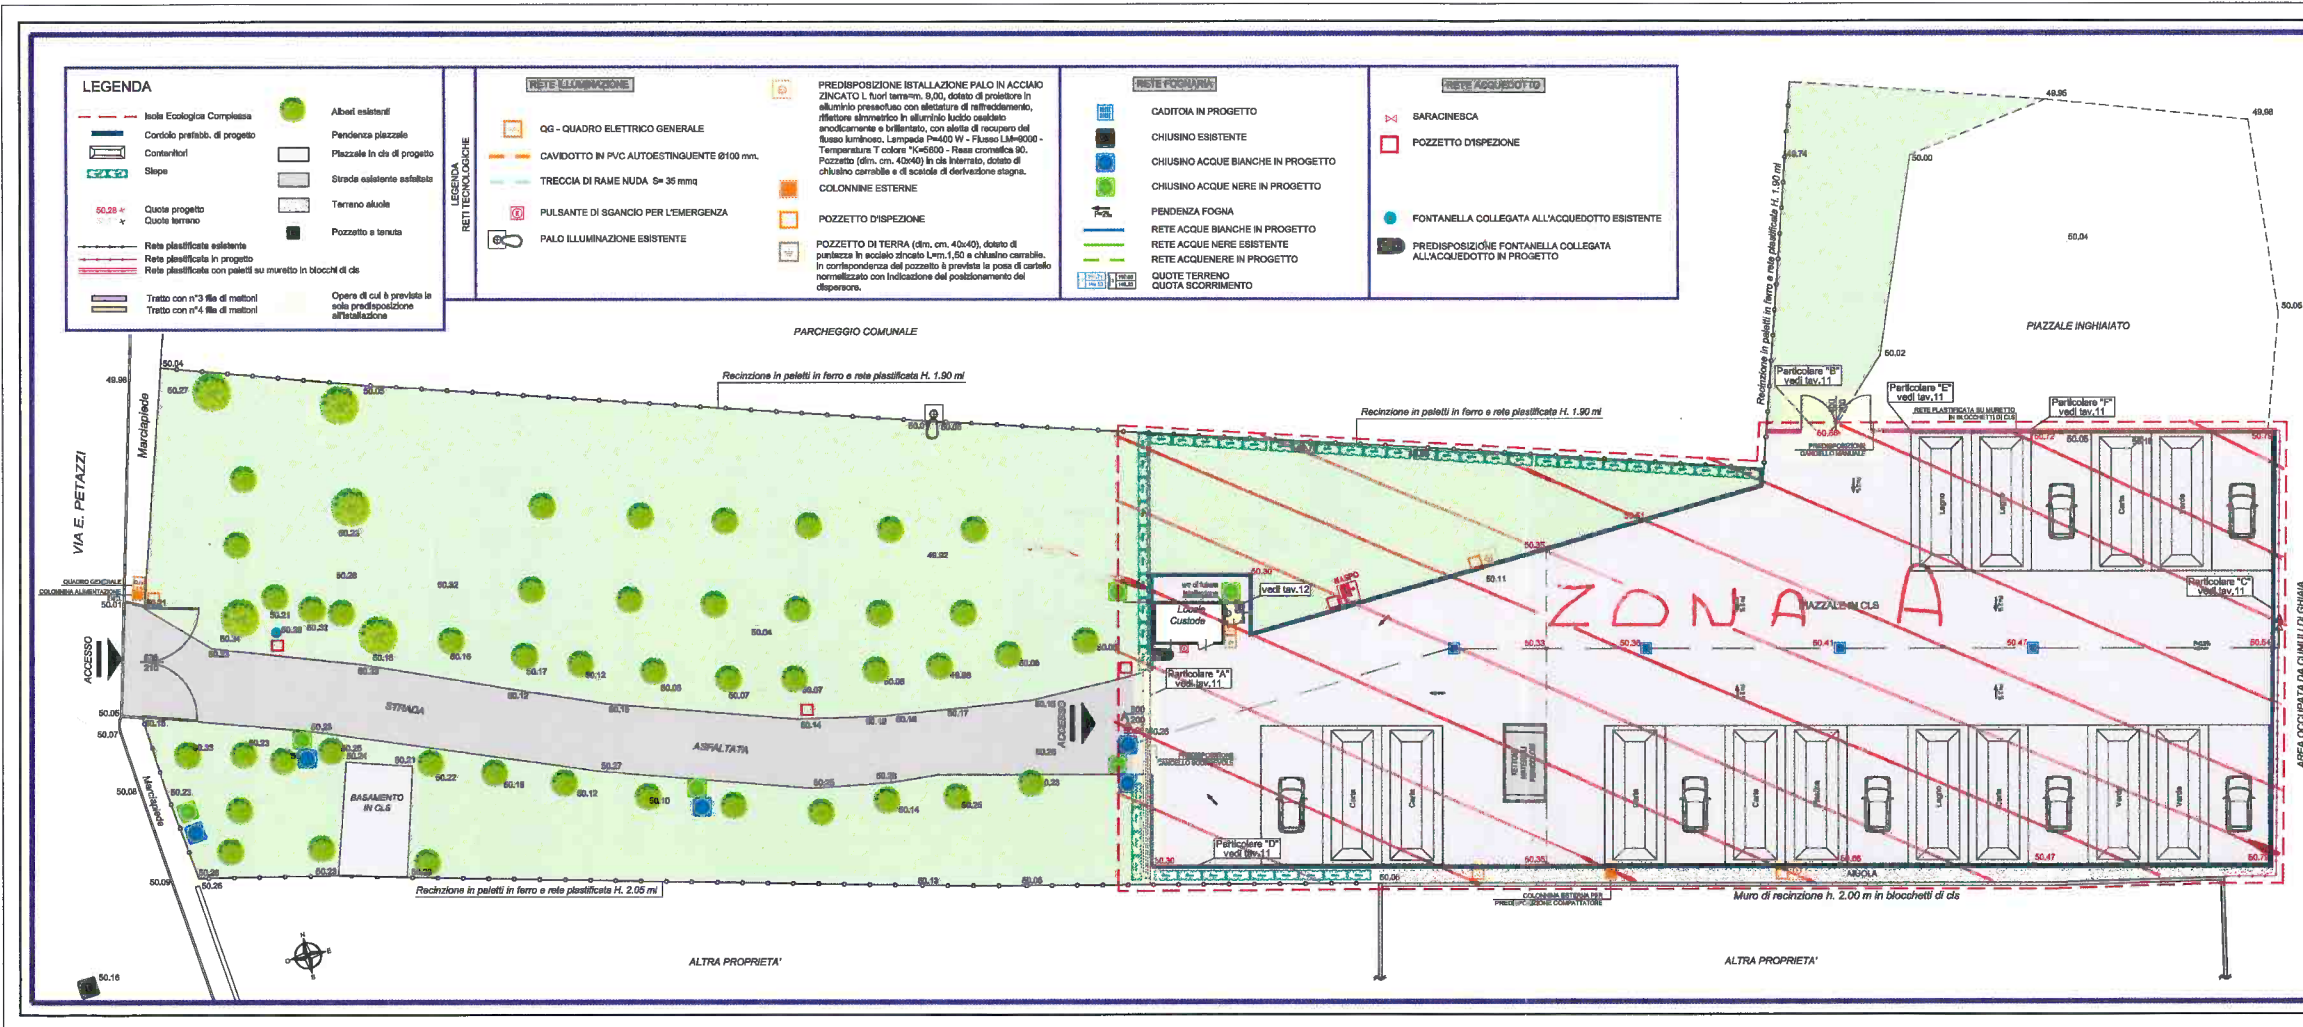

Comune di CASTELNUOVO SCRIVIA		Provincia di ALESSANDRIA	
PROGETTO DEFINITIVO ESECUTIVO DELL'ISOLA ECOLOGICA COMPLESSA			
Tavola 04	STATO DI PROGETTO PLANIMETRIA GENERALE E CARTELLONISTICA - ISOLA ECOLOGICA COMPLESSA -		Scala 1:200
Committente Sig. Pierangelo Luise (azienda privata)		Tecnico Elaboratore / Progettista Geom. Maurizio Sordi	
Gestione documento REF. DWG 00114_ESE-04_app2.dwg Data 14 Novembre 2011		R.P.S. studio associato mercato galeo geom. s.r.l. tel.0114/219451 marziale sordi geom. o.s. tel.0114/219451 via del latte 42/1 - mail: figura.ia@com.0114/219451 mail: 011432345@com.0114 - p.l. 011738400068	
Aggiornamento N°	Data	Aggiornamento N°	Data
Prot. N° 09/114	Data Gennaio 2010		